


Schulanlage Brittnau Bauprojekt Pausenplatz

Landschaftsarchitektur Fluri, Vordemwald 25.08.2022

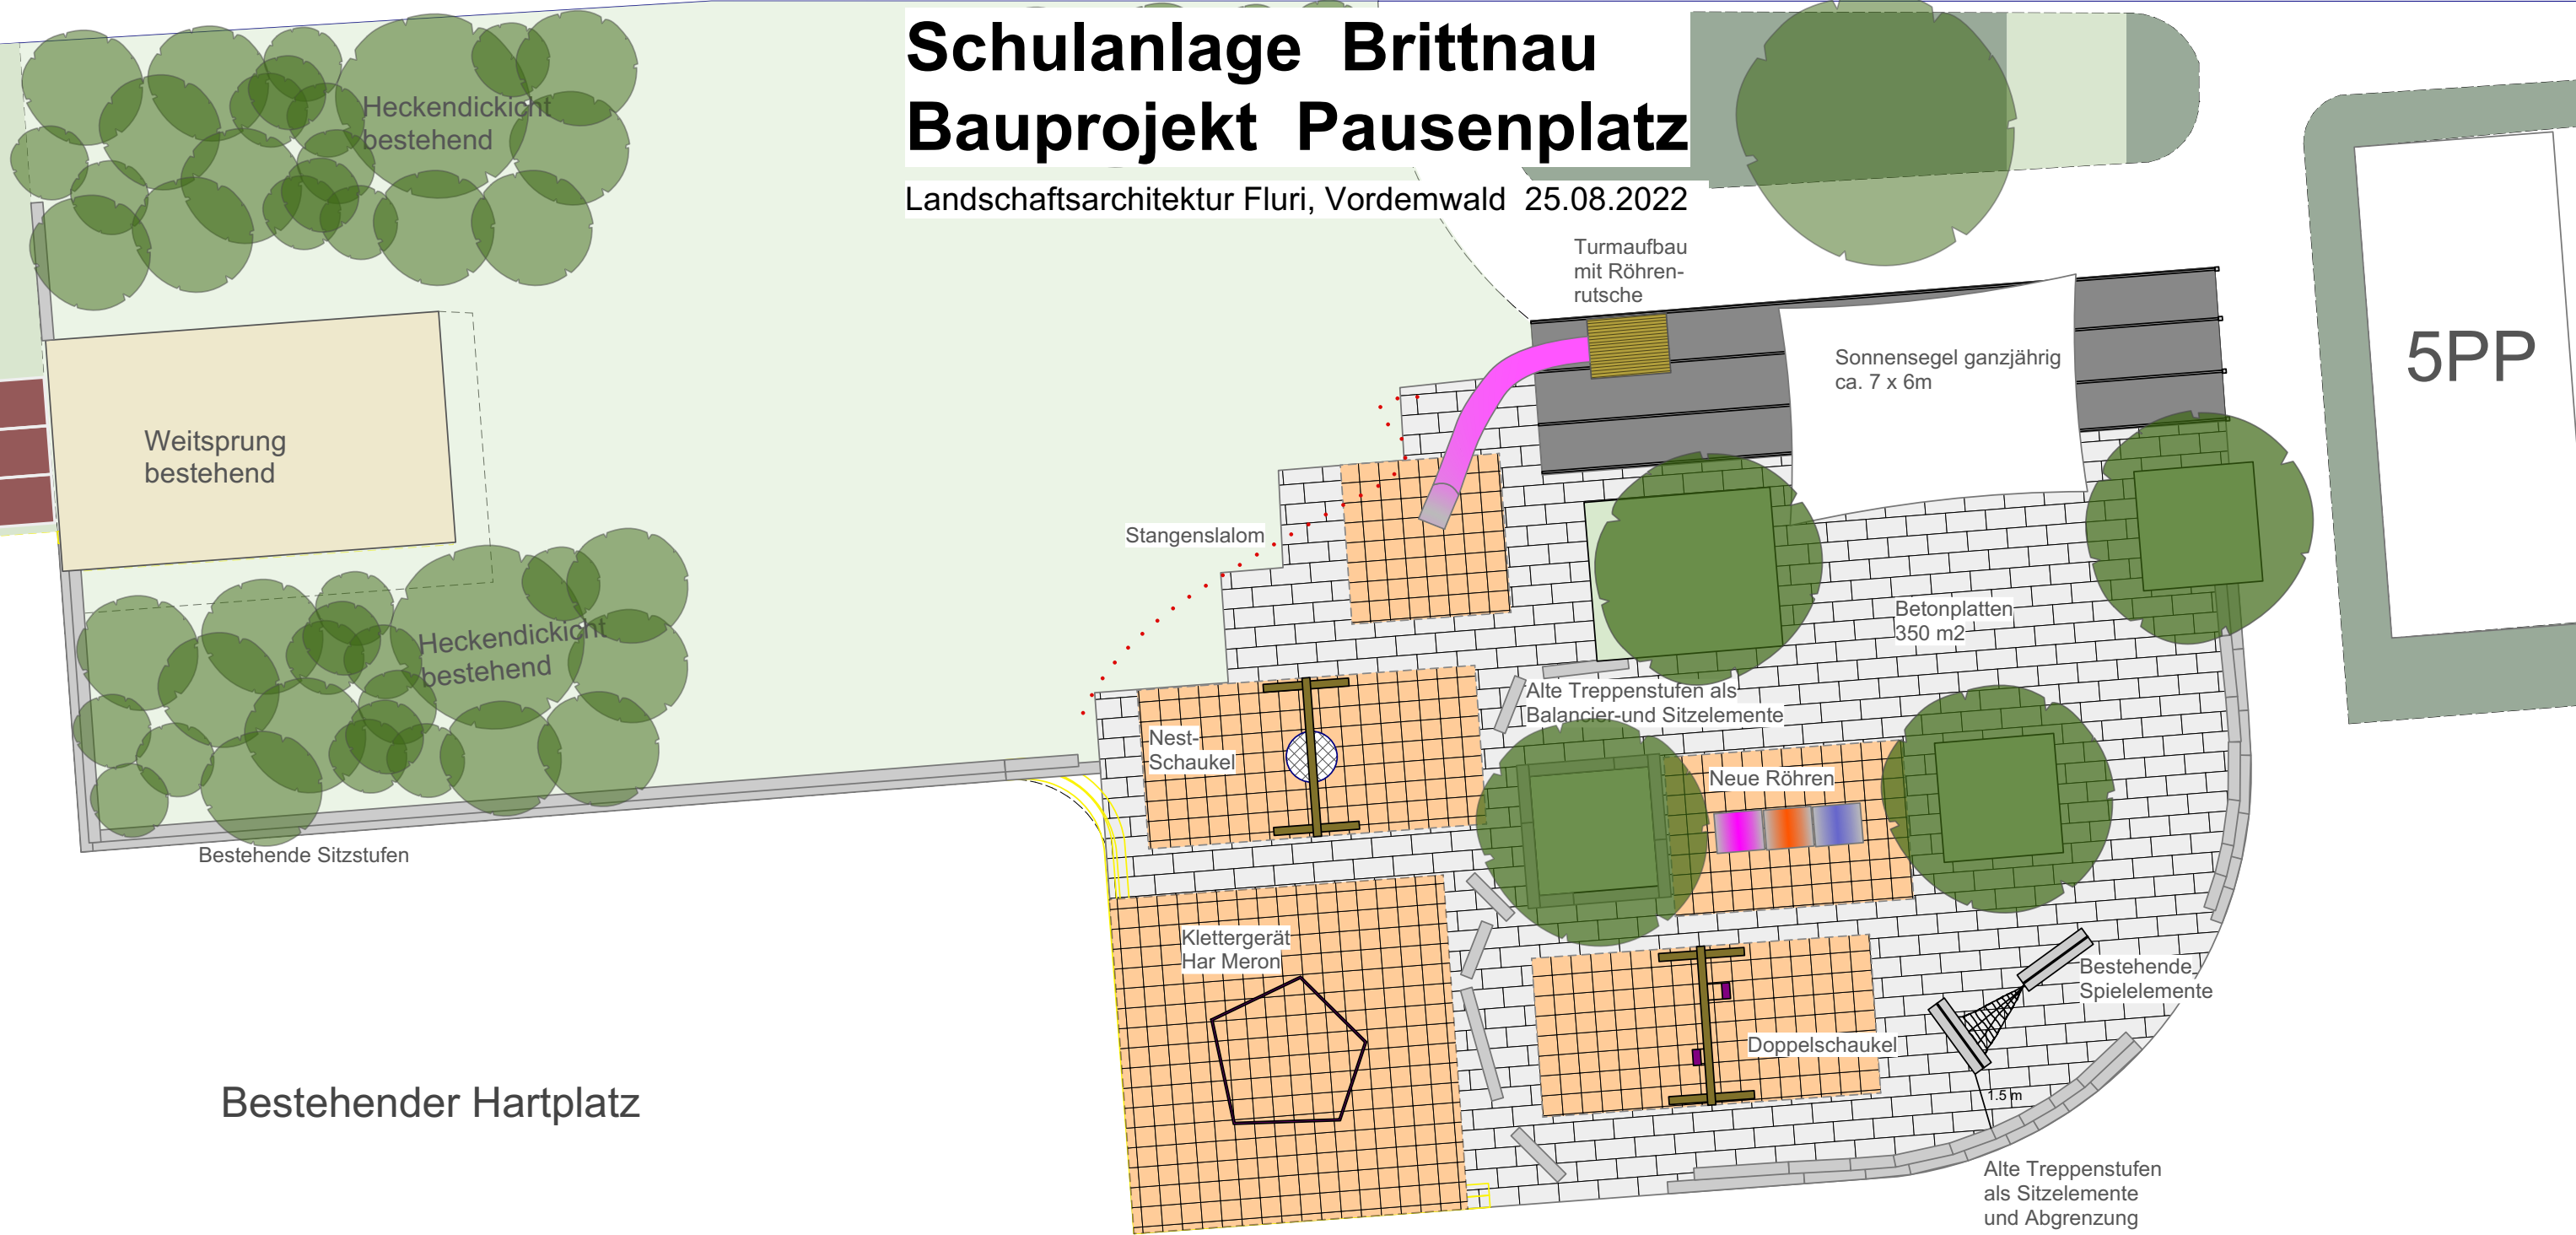

Beschickung
Schnitzelfeuerung